



OBS!

**SALARNA H32 och H33 ERSÄTTER D34 och D35
FRÅN 15/8 TILL 3/10**

ADRESS: TEKNIKRINGEN 1, ENTRÉPLAN

TEKNIK: PROJEKTOR, LÄRARBORD


INREDNING: WHITEBOARD, BORD, STOLAR

KONTAKT LOKALER KTH: emilian@kth.se

KONTAKT TEKNIK KTH: av-teknik@kth.se

FÖRVALTRE AH: maria.gustafsson@akademiskahus.se

VÄNLIGA HÄLSNINGAR EMILIA NYBLOM och LEIF KAHLBOM

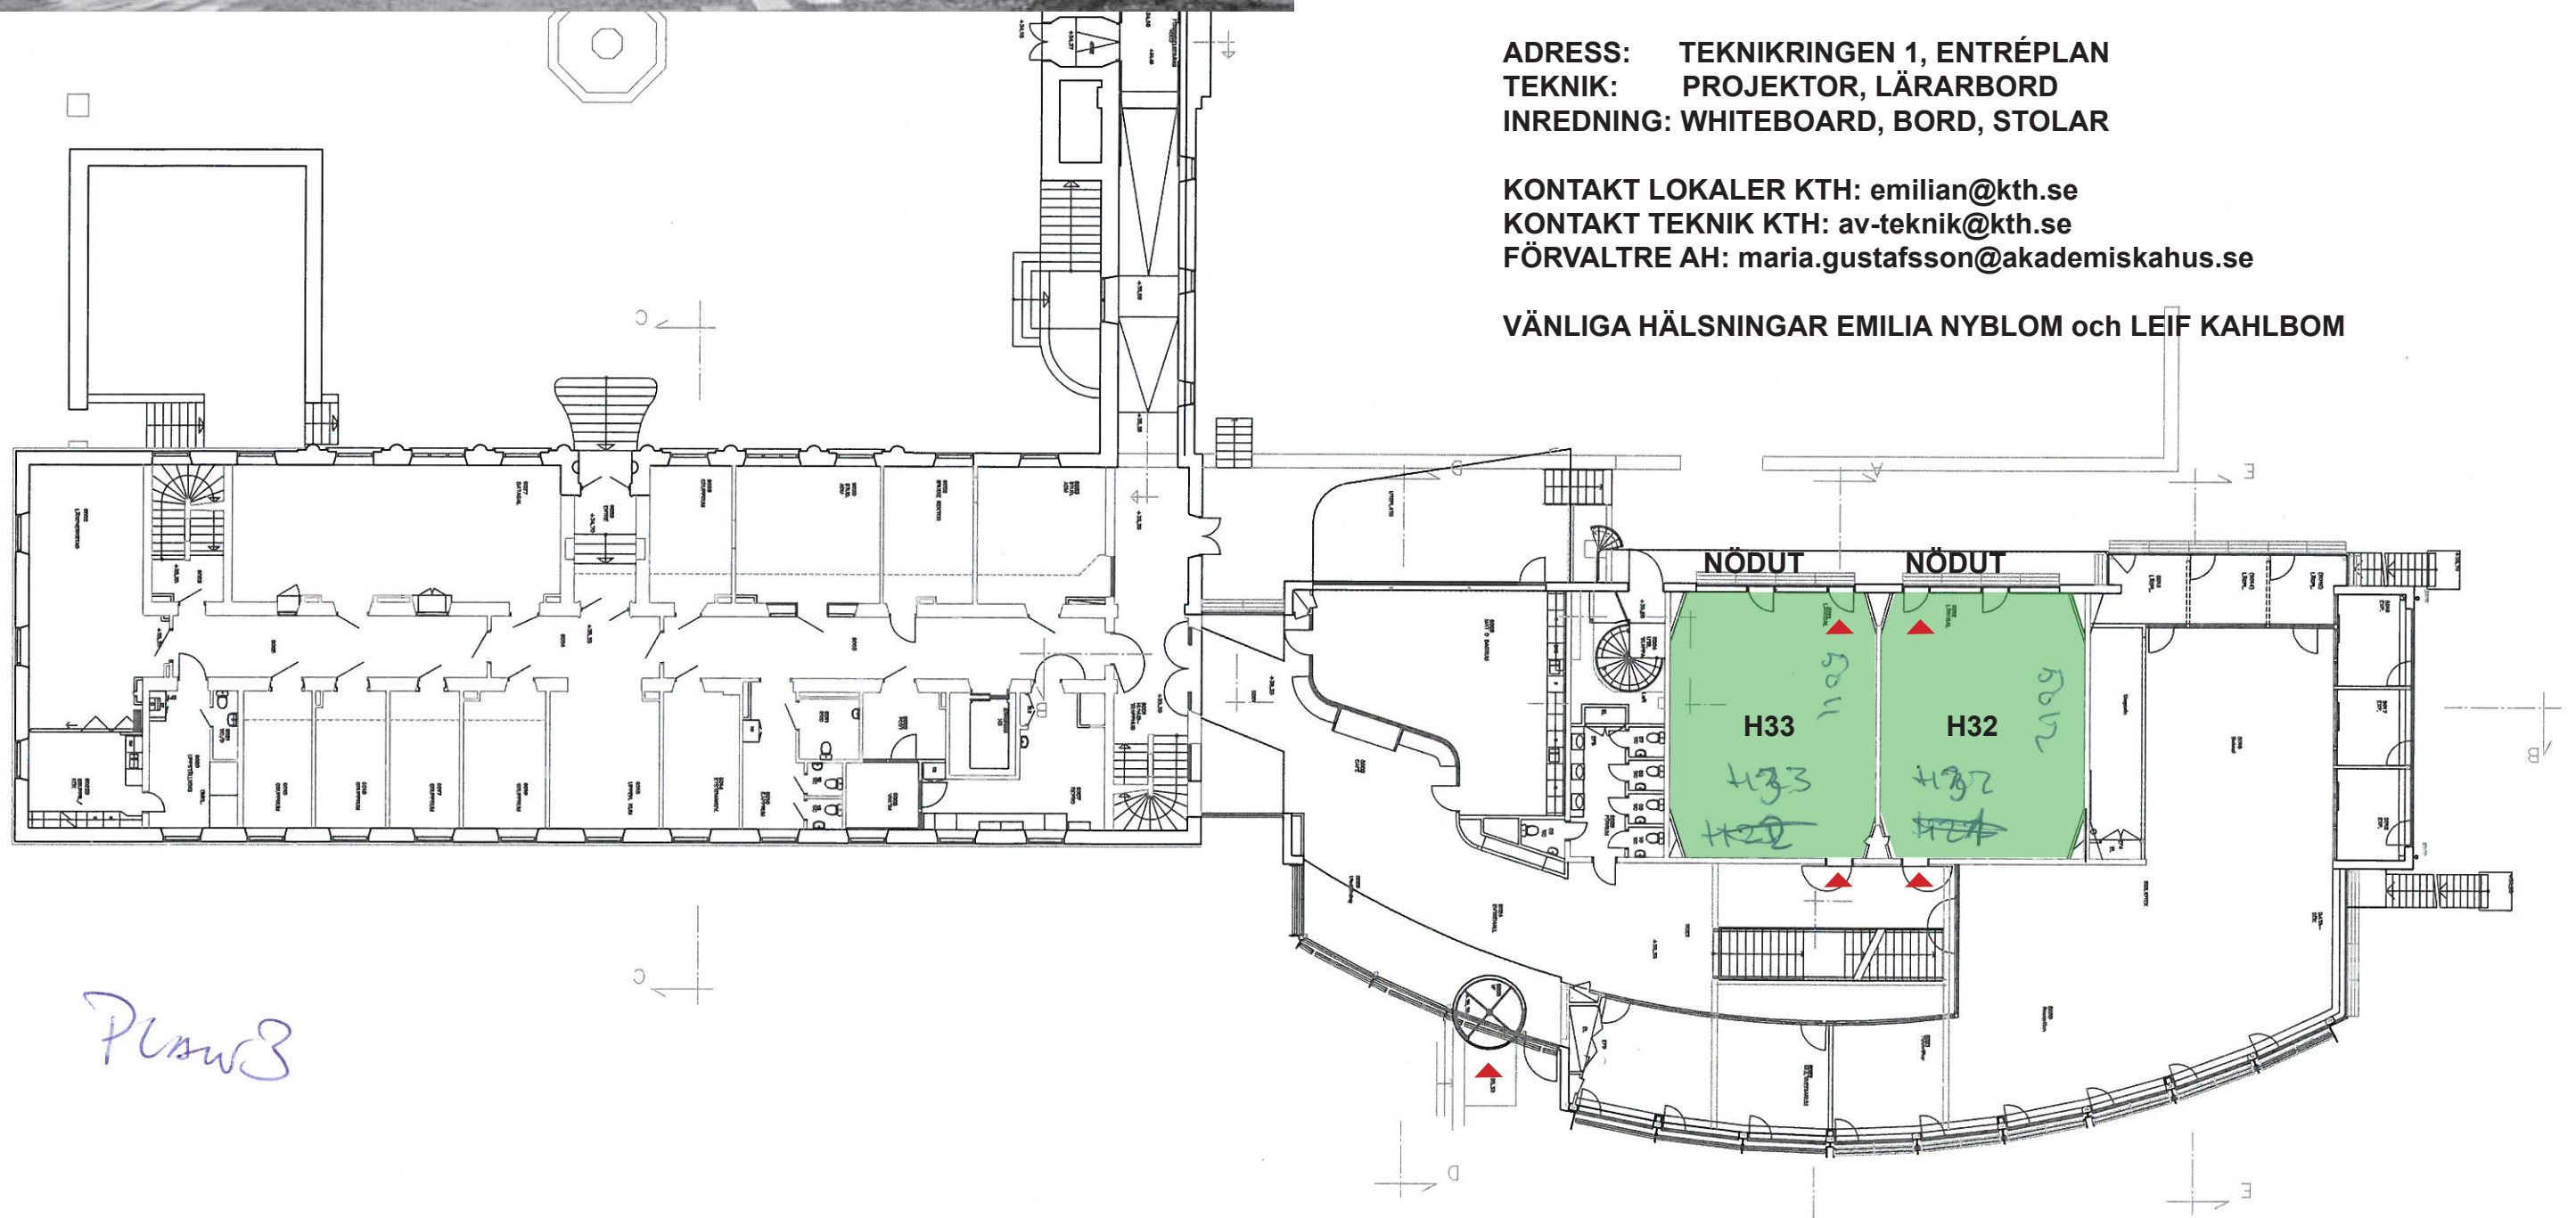

Plan 3

FÖRE DETTA RÖDA KORSETS HÖGSKOLA, TEKNIKRINGEN 1, ENTRÉPLAN