FÖRESKRIFTER

RUMSNAMN:

605. NORRMALM
656. ÖSTERMALM

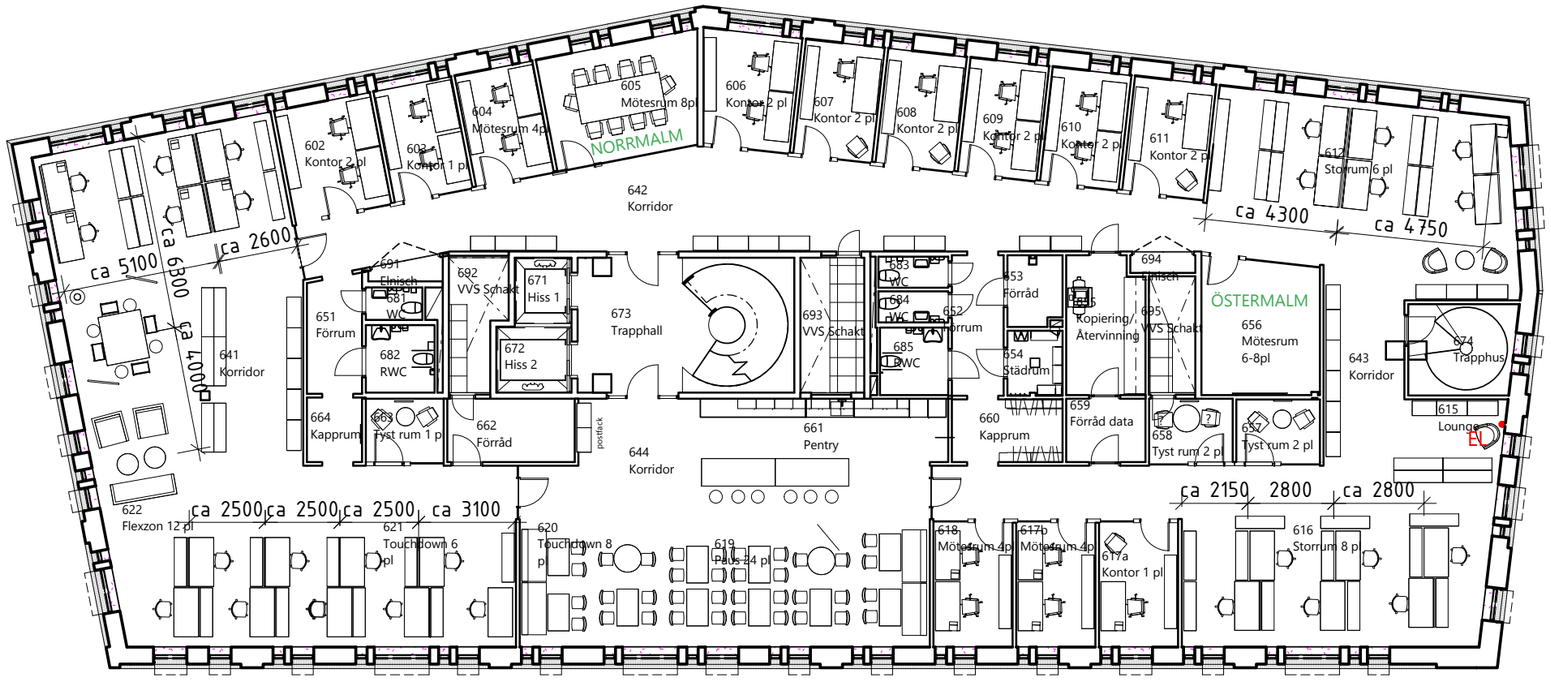

MÅTTSATT MÖBLERINGSPLAN
ARBETSPLATSER I ÖPPETLANDSKAP

spectrum arkitekter

KTH 43:25

I-40.1-06: Plan 6 Möbleringsplan

skala: 1 : 200 (A3)

17/04/27 / RÖ